



498

Flur 5
Flur 5


Robert-Frese-Straße

DHL Logistikhalle
Gebäudehöhe max.: 15,0 m
OKFF = 219,65 NHH
Gebäudegrundfläche: 5952 m²
Stellplätze mit Ihren Zufahrten: 11417 m²

GHmax.: 15,0 m

755 m²

1295 m²

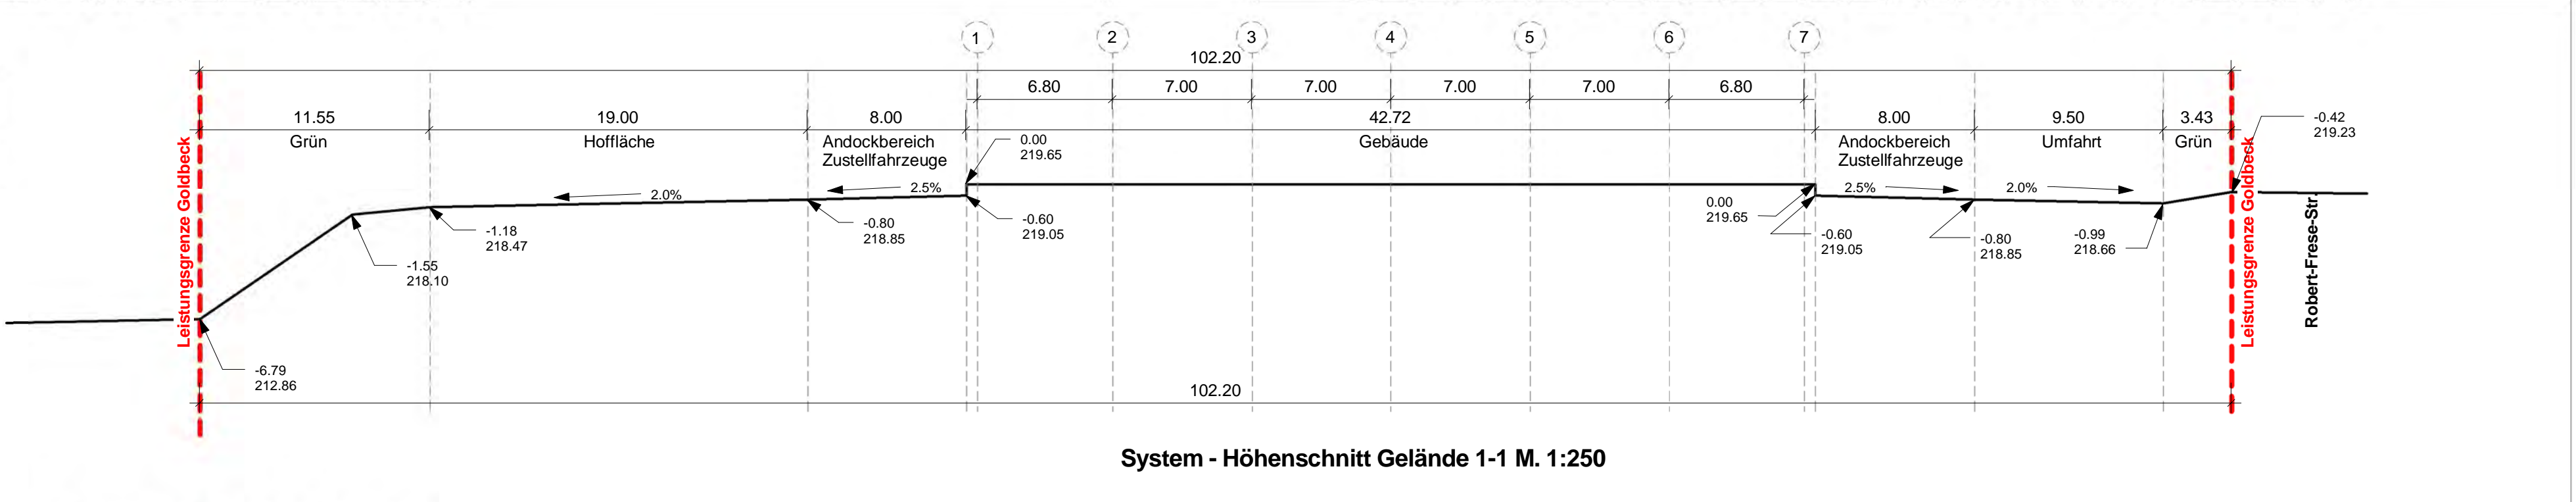

- Lageplan Variante 8.1
M 1:250
- LEGENDE VERKEHRS- UND FREIFLÄCHEN
- ▒ Gebäude + Andockbereich aus Beton
 - ▒ Pflaster (Stellplätze)
 - ▒ Asphalt
 - ▒ Grünfläche
 - - - Baugrenze
 - - - Leistungsgrenze GOLDBECK
 - ▒ Zaun